


ผังบริเวณเพื่อแสดงโครงการก่อสร้างถนนคอนกรีตเสริมเหล็กภายในหมู่บ้าน หมู่ที่ 4 (สายบ้านนางหนูผาด เชื้อสา - นายสวาท บัวจุม)

บ้านหนองทางน้อย ม.4 ตำบลคำเนียม อำเภอกันทรารมย์ จังหวัดศรีสะเกษ

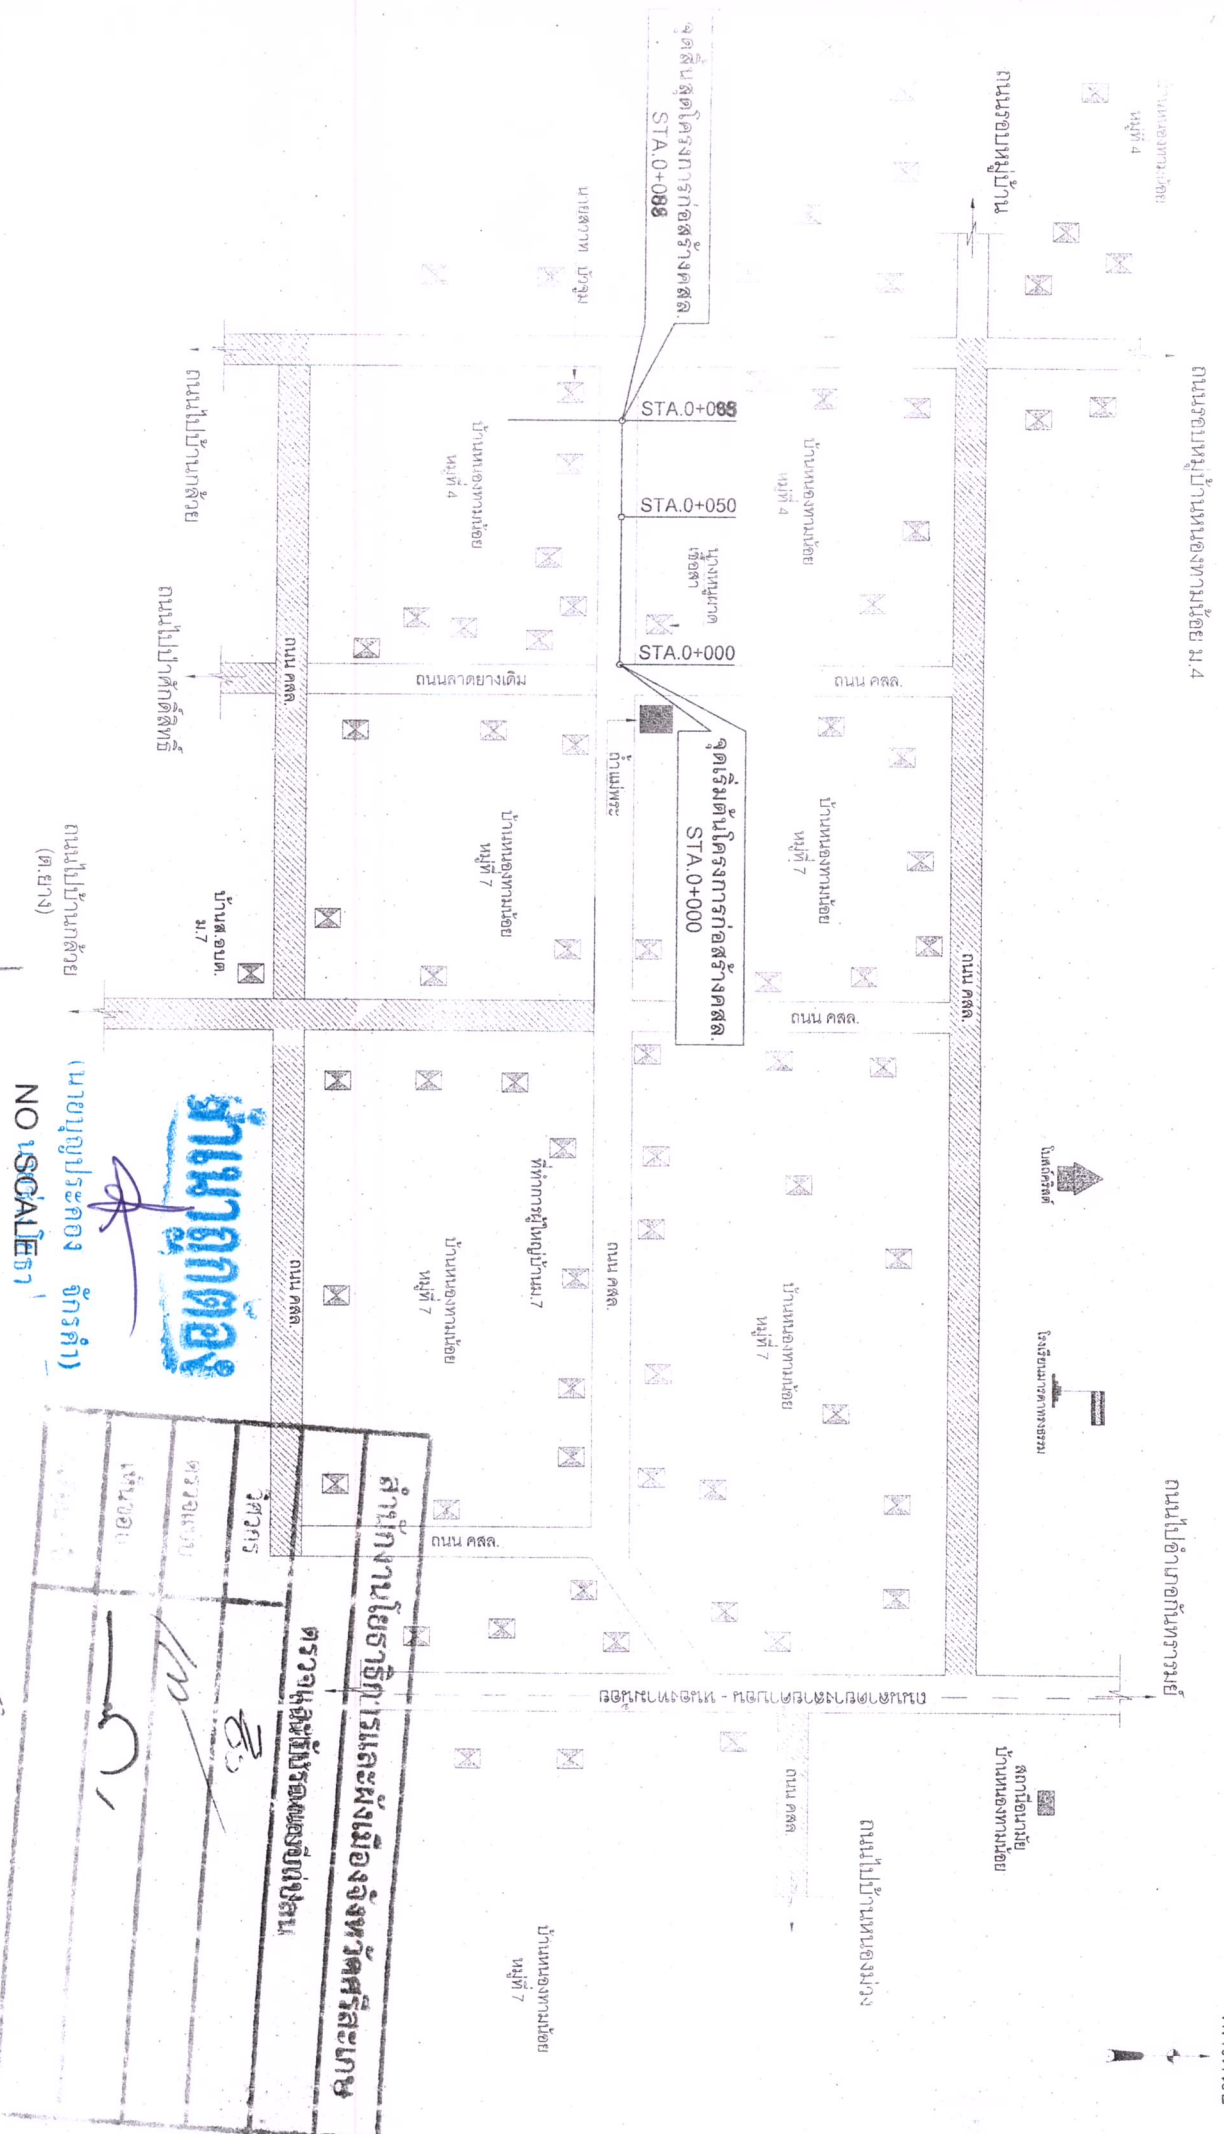

<p>โครงการก่อสร้างถนน คสล. หมู่ที่ 4 สายบ้านนางหนูผาด เชื้อสา - นายสวาท บัวจุม</p>	<p>เขียนแบบ</p>	<p>นายอนุศักดิ์ จักรคำ นายช่างโยธา</p>	<p>ตรวจสอบ</p>	<p>นางสาวกัญญา ภูพิศวิทยาสัย ปลัด อบต.คำเนียม</p>	<p>อนุมัติ</p>	<p>นายพลทวี พันธุ์วิไล นายก อบต.คำเนียม</p>	<p>วันที่ 1/5</p>
--	-----------------	--	----------------	---	----------------	---	-------------------