


DOWEL BAR 15 มม. ยาว 0.40 ม. @ 0.50 C/C


WIRE MESH @ 0.10 x 0.30 ม. # หน้า 4 มม.

TIE BAR เส้นลวดอ้อย 12 มม. ยาว 0.40 ม. @ 0.50 C/C

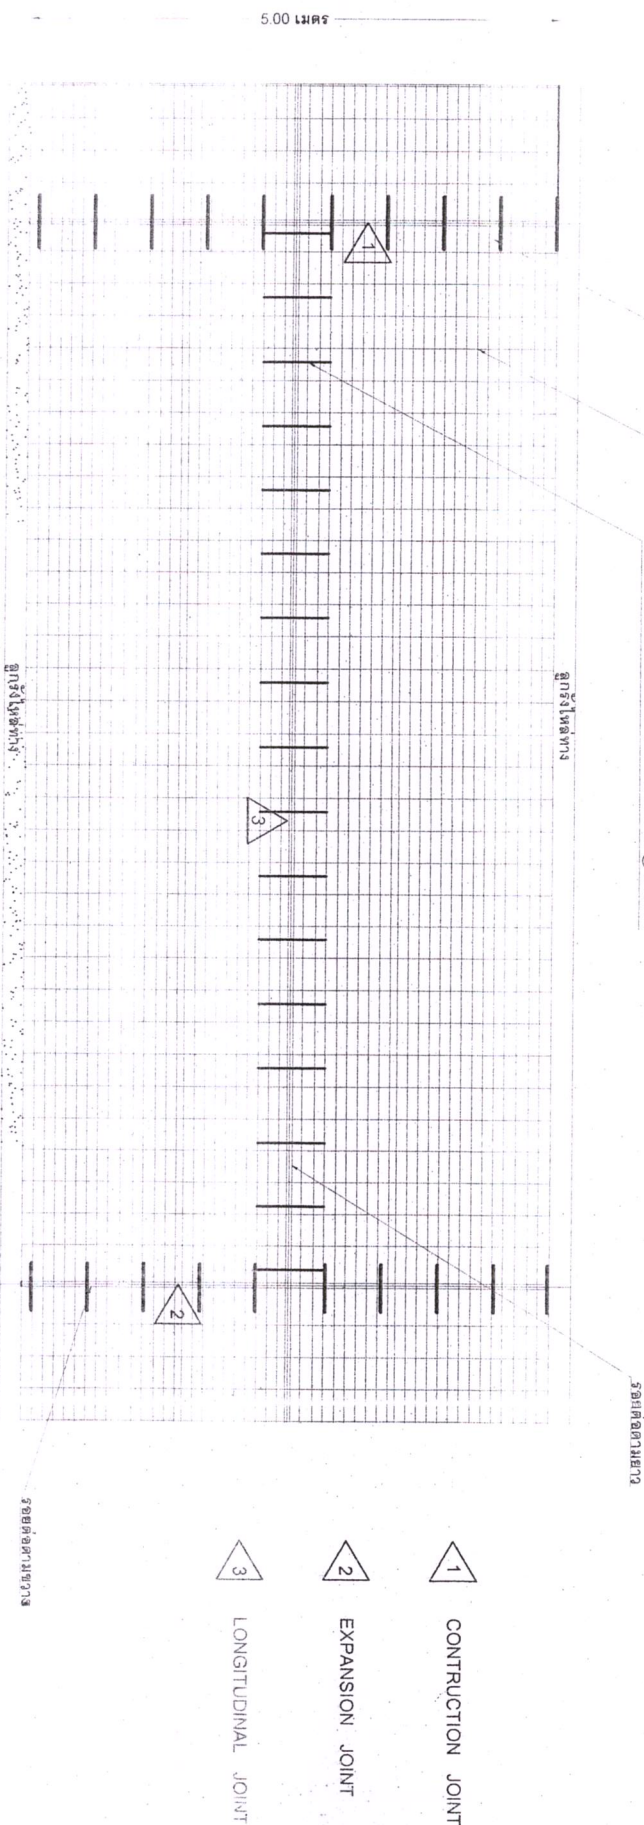

### แบบแปลนถนนคอนกรีตเสริมเหล็กกว้าง 5.00 เมตร

SCALE 1:50

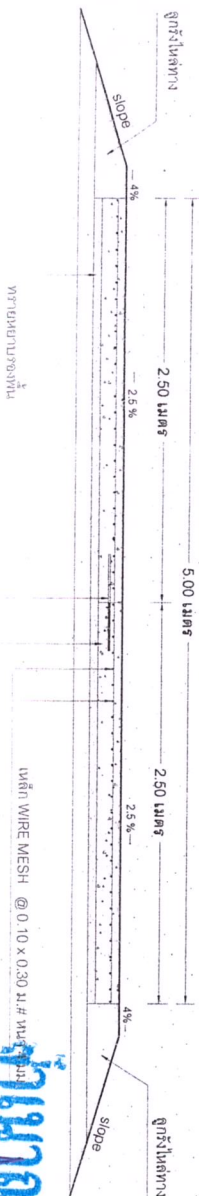

TIE BAR เส้นลวดอ้อย 0.12 มม. ยาว 0.40 ม. @ 0.50 C/C

เหล็ก WIRE MESH @ 0.10 x 0.30 ม. # หน้า 4 มม.

ตัวจางคอนกรีต หน้า 0.15 เมตร

รูปตัดถนนคอนกรีตเสริมเหล็ก ก-ก

(แบบบัญชีกอง จักรดำ)

SCALE 1:75

นายช่างโยธา

สำนักงานโยธาธิการและผังเมืองจังหวัดศรีสะเกษ	
วิศวกร	ตรวจสอบและรับรองแบบแปลน
ตรวจสอบ	12
เห็นชอบ	ของกองบริหารส่วนตำบลคำป๋วย
รับ / เติบ / ปี	อำเภอกันทรารมย์ จังหวัดศรีสะเกษ
แบบถนน คสล.	เขียน คัดลอก
ผิวจราจรกว้าง 5.00 เมตร	ตรวจสอบ
ไหล่ทางข้างละ 0.20 เมตร	ออกแบบ
เห็นชอบ	นายช่างโยธา อบต. คำป๋วย
อนุมัติ	ปลัด อบต. คำป๋วย
นายช	นายก อบต. คำป๋วย
มาตราส่วน 1:50, 1:25, 1:20, 1:10	แบบเลขที่ ยธ ศก.01 ศ.01